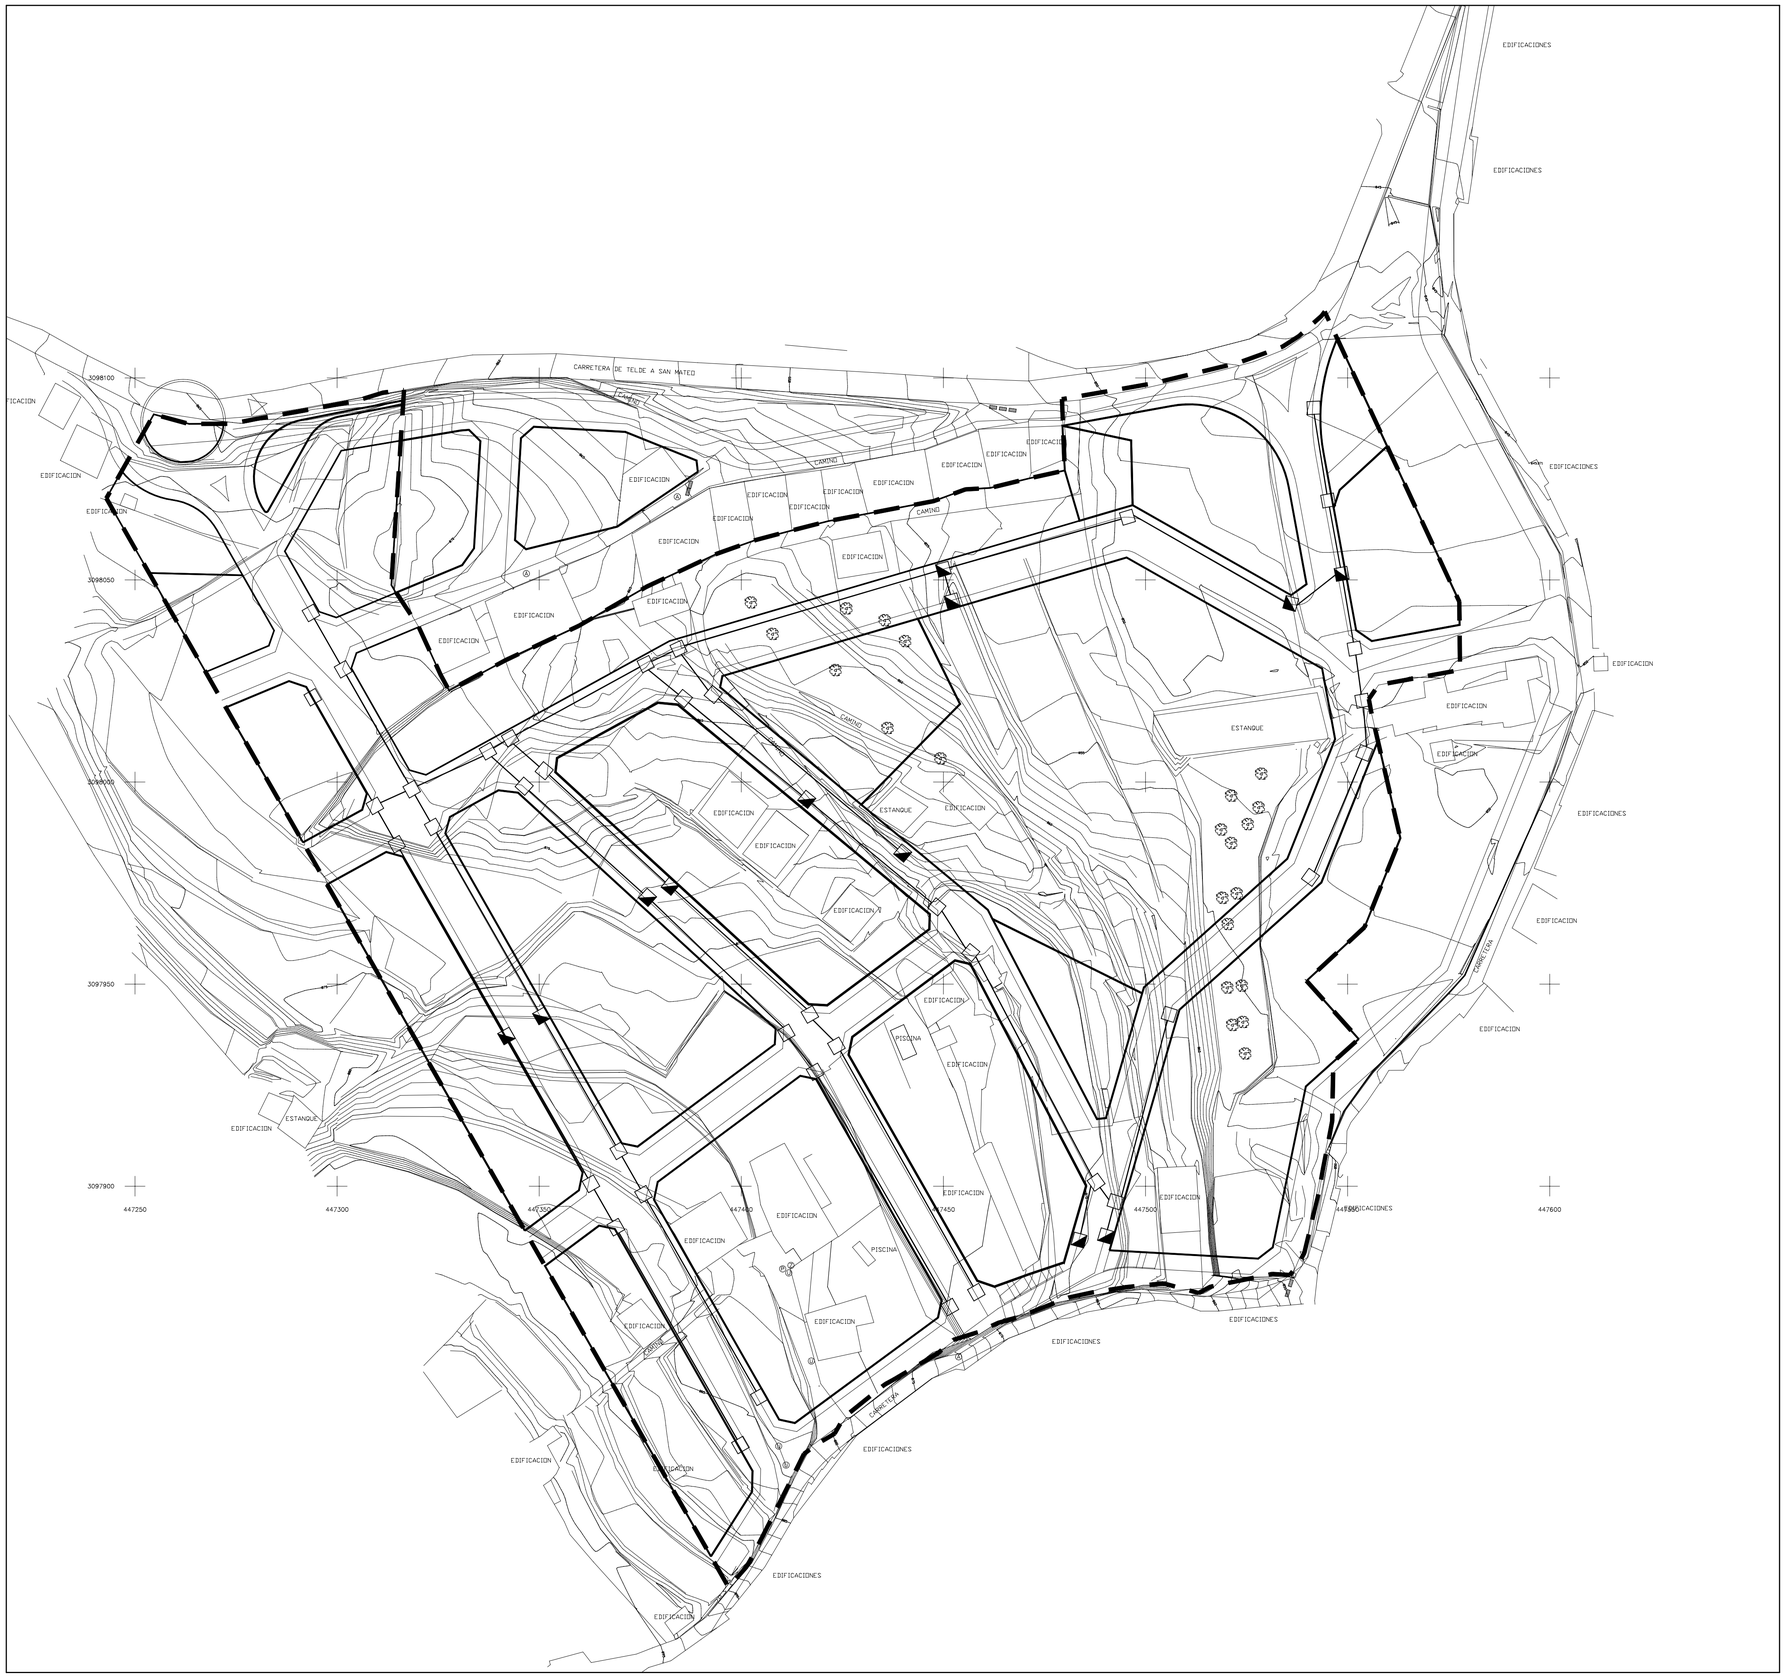

LIMITE DEL PLAN PARCIAL

LINEA DE TELEFONIA

ARQUETA NORMALIZADA TIPO "H"

ARQUETA NORMALIZADA TIPO "D"

CORRECCIONES INFORMES TÉCNICOS

ADAPTACIÓN BÁSICA D.L. 1/2000 PLAN GENERAL DE ORDENACIÓN

PROMOTOR: CONSEJERÍA DE POLÍTICA TERRITORIAL
M.I. AYUNTAMIENTO DE VEGA DE SAN MATEO

SAN MATEO

PLANO: PLAN PARCIAL HOYA VICIOSA
REDES E INFRAESTRUCTURAS:
TELEFONÍA

Nº 18

ESCALA: 1/750

FECHA: JULIO–2004

EQUIPO REDACTOR: ÁLVAREZ, ÁLVAREZ Y NAVARRO, ARQUITECTOS